


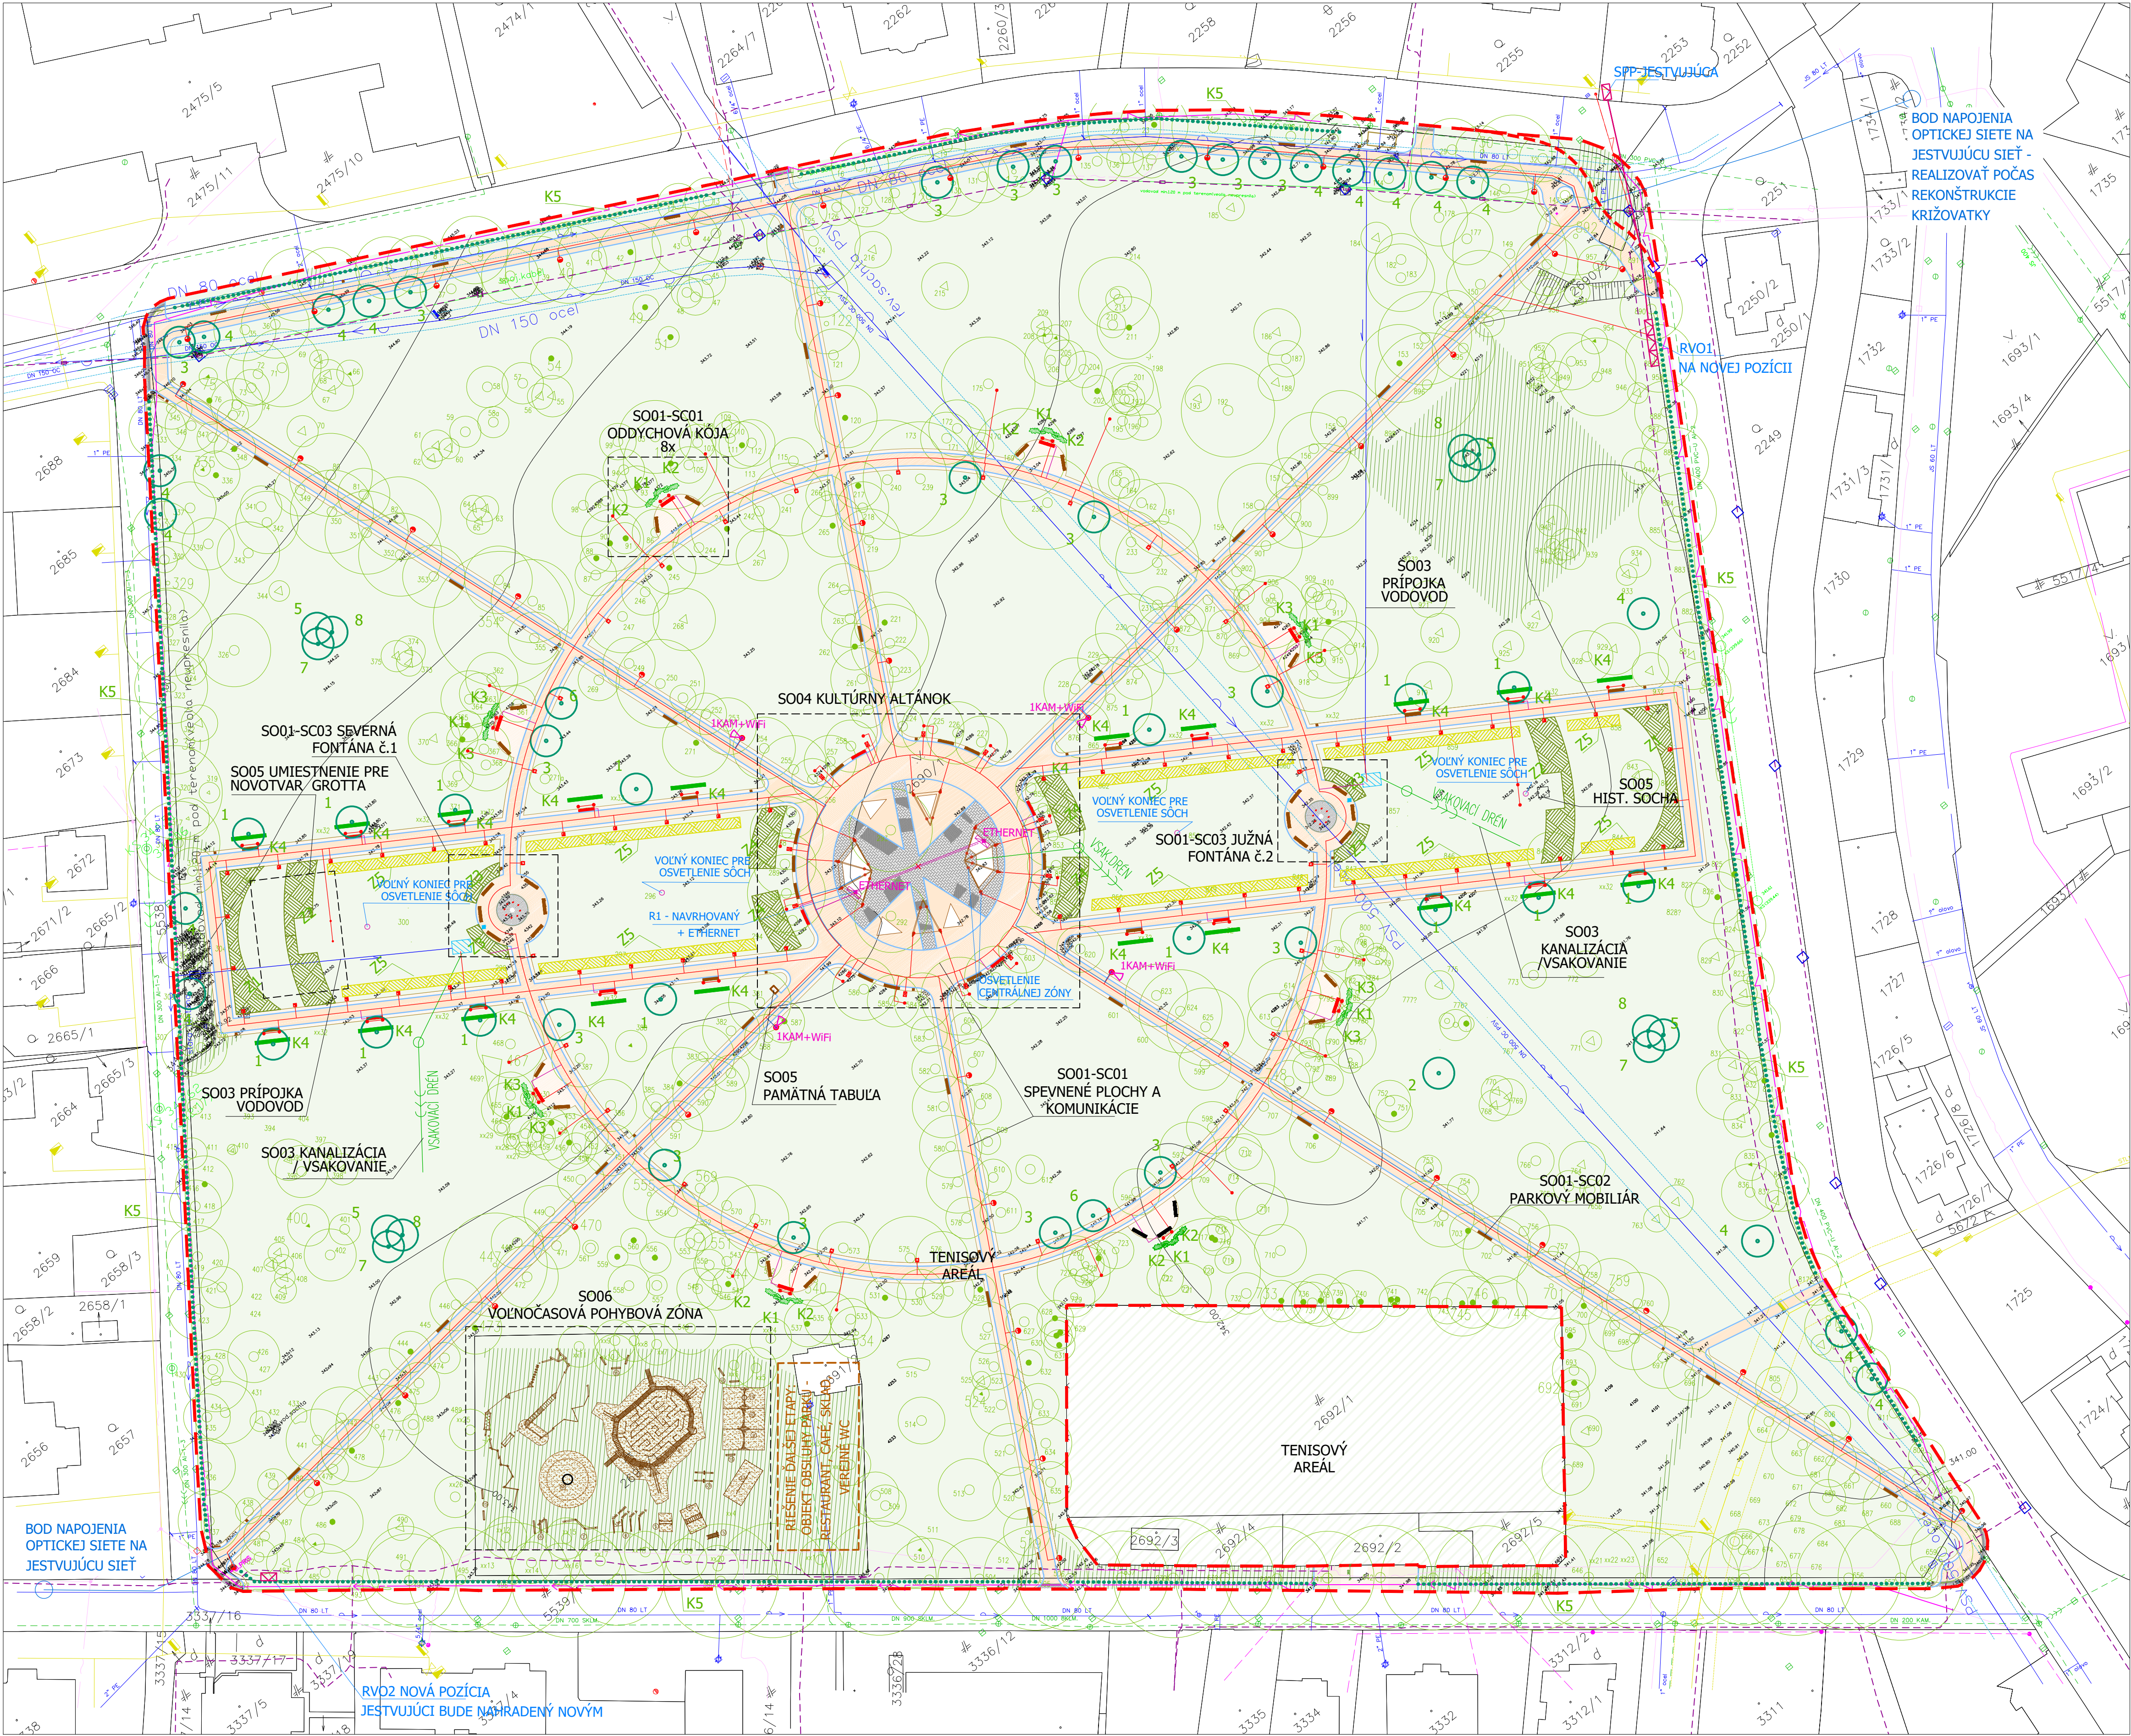

LEGENDA

- OHRANIČENIE RIEŠENÉHO ÚZEMIA
- POSUN HRANICE PARKU PO REKONŠTRUKCII KRÍŽOVATKY
- OZNAČENIE RIEŠENÝCH DETALOV ÚZEMIA

LEGENDA ZAKRESLENÝCH SIETÍ

- VODOVODY - LOKÁLNA SIET'
- PSV - POHRONSKÝ SKUPINOVÝ VODOVOD DN 500 OC PSV
- OCHRANNÉ PÁSMO VODOVODOV
- PLYNOVOD JESTVUJÚCI
- KANALIZÁCIE JESTVUJÚCE
- VN/NN BEZ ŠPECIFIKÁCIE
- TELECOM

LEGENDA NAVRHOVANÉHO RIEŠENIA

- SPEVNENÉ PLOCHY MLATOVÉ
- SPEVNENÉ PLOCHY DLAŽDENÉ
- NÁVRH NOVÝCH OBJEKTOV PRE ĎALŠIE ETAPY, SÚČASŤ TEJTO PD
- NÁVRH NOVÝCH OBJEKTOV PRE ĎALŠIE ETAPY NENERIEŠENÝCH V TEJTO PD:
 - RESTAURANT, CAFÉ, OKRÚŽNÁ KRÍŽOVATKA
- NÁVRH UMIESTNENIA LAVIČIEK S USB
- NÁVRH UMIESTNENIA LAVIČIEK BEZ USB
- NÁVRH UMIESTNENIA ODPADOVÝCH KOŠOV
- NÁVRH UMIESTNENIA INFOPANELOV
- NÁVRH OSVETLOVACÍCH PRVKOV
- NÁVRH PITNEJ FONTÁNY (PITÍTKO)
- NÁVRH OZDOBNEJ FONTÁNY - VODNÝ PRVOK
- KAMEROVÉ HNIEZDA NA STĽOCH VO + WIFI
- DOPADOVÉ PLOCHY
- VSÁKOVACÍ DRÉN ĎAŽDOVÝCH VÔD Z POVRCHU FONTÁNY
- VODOVODNÁ PRÍPOJKA NÁVRH
- NÁVRH ROZVOD NN A VO (ČASŤ SO02.1)
- NÁVRH ROZVOD OPTICKEJ DATOVEJ SIETE (ČASŤ SO02.4)

NÁVRH NOVEJ VÝSADBY DREVÍN

- POLOŽENIE NOVÉHO TRÁVNÍKA VRÁTANE SUBSTRÁTU (4600 m²)
- JARNÉ CIBULOVINOVÉ ZÁHONY (Z5)
- TRVALKOVÉ ZÁHONY (Z1, Z2, Z3, Z4)
- NÁVRH VÝSADBY STROMOV
- 1 - JABLOŇ KVETNATÁ 15ks
- 2 - DUB LETNÝ 1ks
- 3 - JAVOR HORSKÝ 21ks
- 4 - LIPA MALOLISTÁ 21ks
- 5 - PAGAŠTAN PLETŮVÝ 4ks
- 6 - ORECH ČIERNY 2ks
- 7 - JAVOR OHNIVÝ 4ks
- 8 - MUCHOVNÍK HLADKÝ 4ks
- K1 - RODOENDRON HYBRID 16ks
- K2 - HORTENZIA VEĽKOKVETÁ 16ks
- K3 - KALINA DAVIDOVA 24ks
- K4 - VTÁČI ZOBY OBYČAJNÝ 216ks
- K5 - HRAB OBYČAJNÝ 949ks

SO01 OBNOVA SPEVNENÝCH PLOCH, KOMUNIKÁCIÍ A VEGETAČNÉ ÚPRAVY

- SC01 OBNOVA SPEVNENÝCH PLOCH A KOMUNIKÁCIÍ
- SC02 PARKOVÝ MOBILIÁR
- SC03 VODNÉ PRVKY
- SC04 SADOVNÍCKA KONCEPCIA - NAVRHOVANÉ RIEŠENIE

SO02 ELEKTROFIZIKÁCIA PARKU, ROZVODY NN A VO, ELI ZARIADENIA, WIFI A KAMEROVÝ SYSTÉM

Komplexné riešenie osvetlenia a iluminácie parku (charakteristické osvetľované profily, výber prvkov, ich rozmiestnenie atď.). Návrh elektrických rozvodov, kamerového systému, inštalácie rozvodov pre kultúrne podujatia, optická sieť s internetom a lavčky s USB portom

SO02.1 ELEKTROFIZIKÁCIA A VEREJNÉ OSVETLENIE

SO02.2 PREKLÁDKA ROZVÁDZAČOV RVO1 A RVO2

SO02.4 KAMEROVÝ SYSTÉM A WIFI

SO03 VODOVOD A KANALIZÁCIA

Napojenie novo navrhovaných vodných prvkov na verejný vodovod, riešenie odkanalizovania dažďových vôd z prvkov formou drenáže

SO04 ALTÁNOK

Architektonicko stavebné riešenie a návrh variant využitia centrálneho priestoru pre kultúrno-spoločenské aktivity (návrh podla a tribúny pre návštevníkov, prvky na sedenie),

SO05 UMELECKÉ DIELA

Umelecko remeselné obnovenie sochy Matky s dieťaťom

Spracovanie návrhu úpravy a premiestnenia Grotty

Návrh spracovania a umiestnenia pamätnej tabule

SO06 VOĽNOČASOVÁ POHYBOVÁ ZÓNA (detské prvky, pohybové prvky, dopadové plochy)



NÁZOV A MIEŠTO STAVBY:

Revitalizácia Mestského parku v Banskej Bystrici

INVESTOR:

Mesto Banská Bystrica

ZODPOVEDNÝ PROJEKTANT:

Ing. Marek Šatanek

AUTORI:

Ing. arch. Viliam Hovela

Ing. arch. Pavol Mészáros

VYPRACOVALI:

Martin Kolník (vegetácia arboristika) Laura Murgula, Lenka Balážová (osvetlenie)

Zuzana Želiezková (elektronizácia) Karel Zlatuška (místové porovny)

Jozef Kiský (hrišká) Milan Kapeč (rozpočet) Dušan Hrušovský (statika)

Peter Beňo (socha-restaurovanie) Gabriel Markovic (vodovod a kanalizácia)

STAVEBNÝ OBJEKT:

STUPEN:

STAV. POVOLENIE

DÁTUM: 02 / 2018

FORMÁT: A1

MIERKA: 1:750

OBŠAH VÝKRESU:

CELKOVÁ SITUÁCIA - NÁVRH