ÚZEMNÝ PLÁN MESTA BANSKÁ BYSTRICA
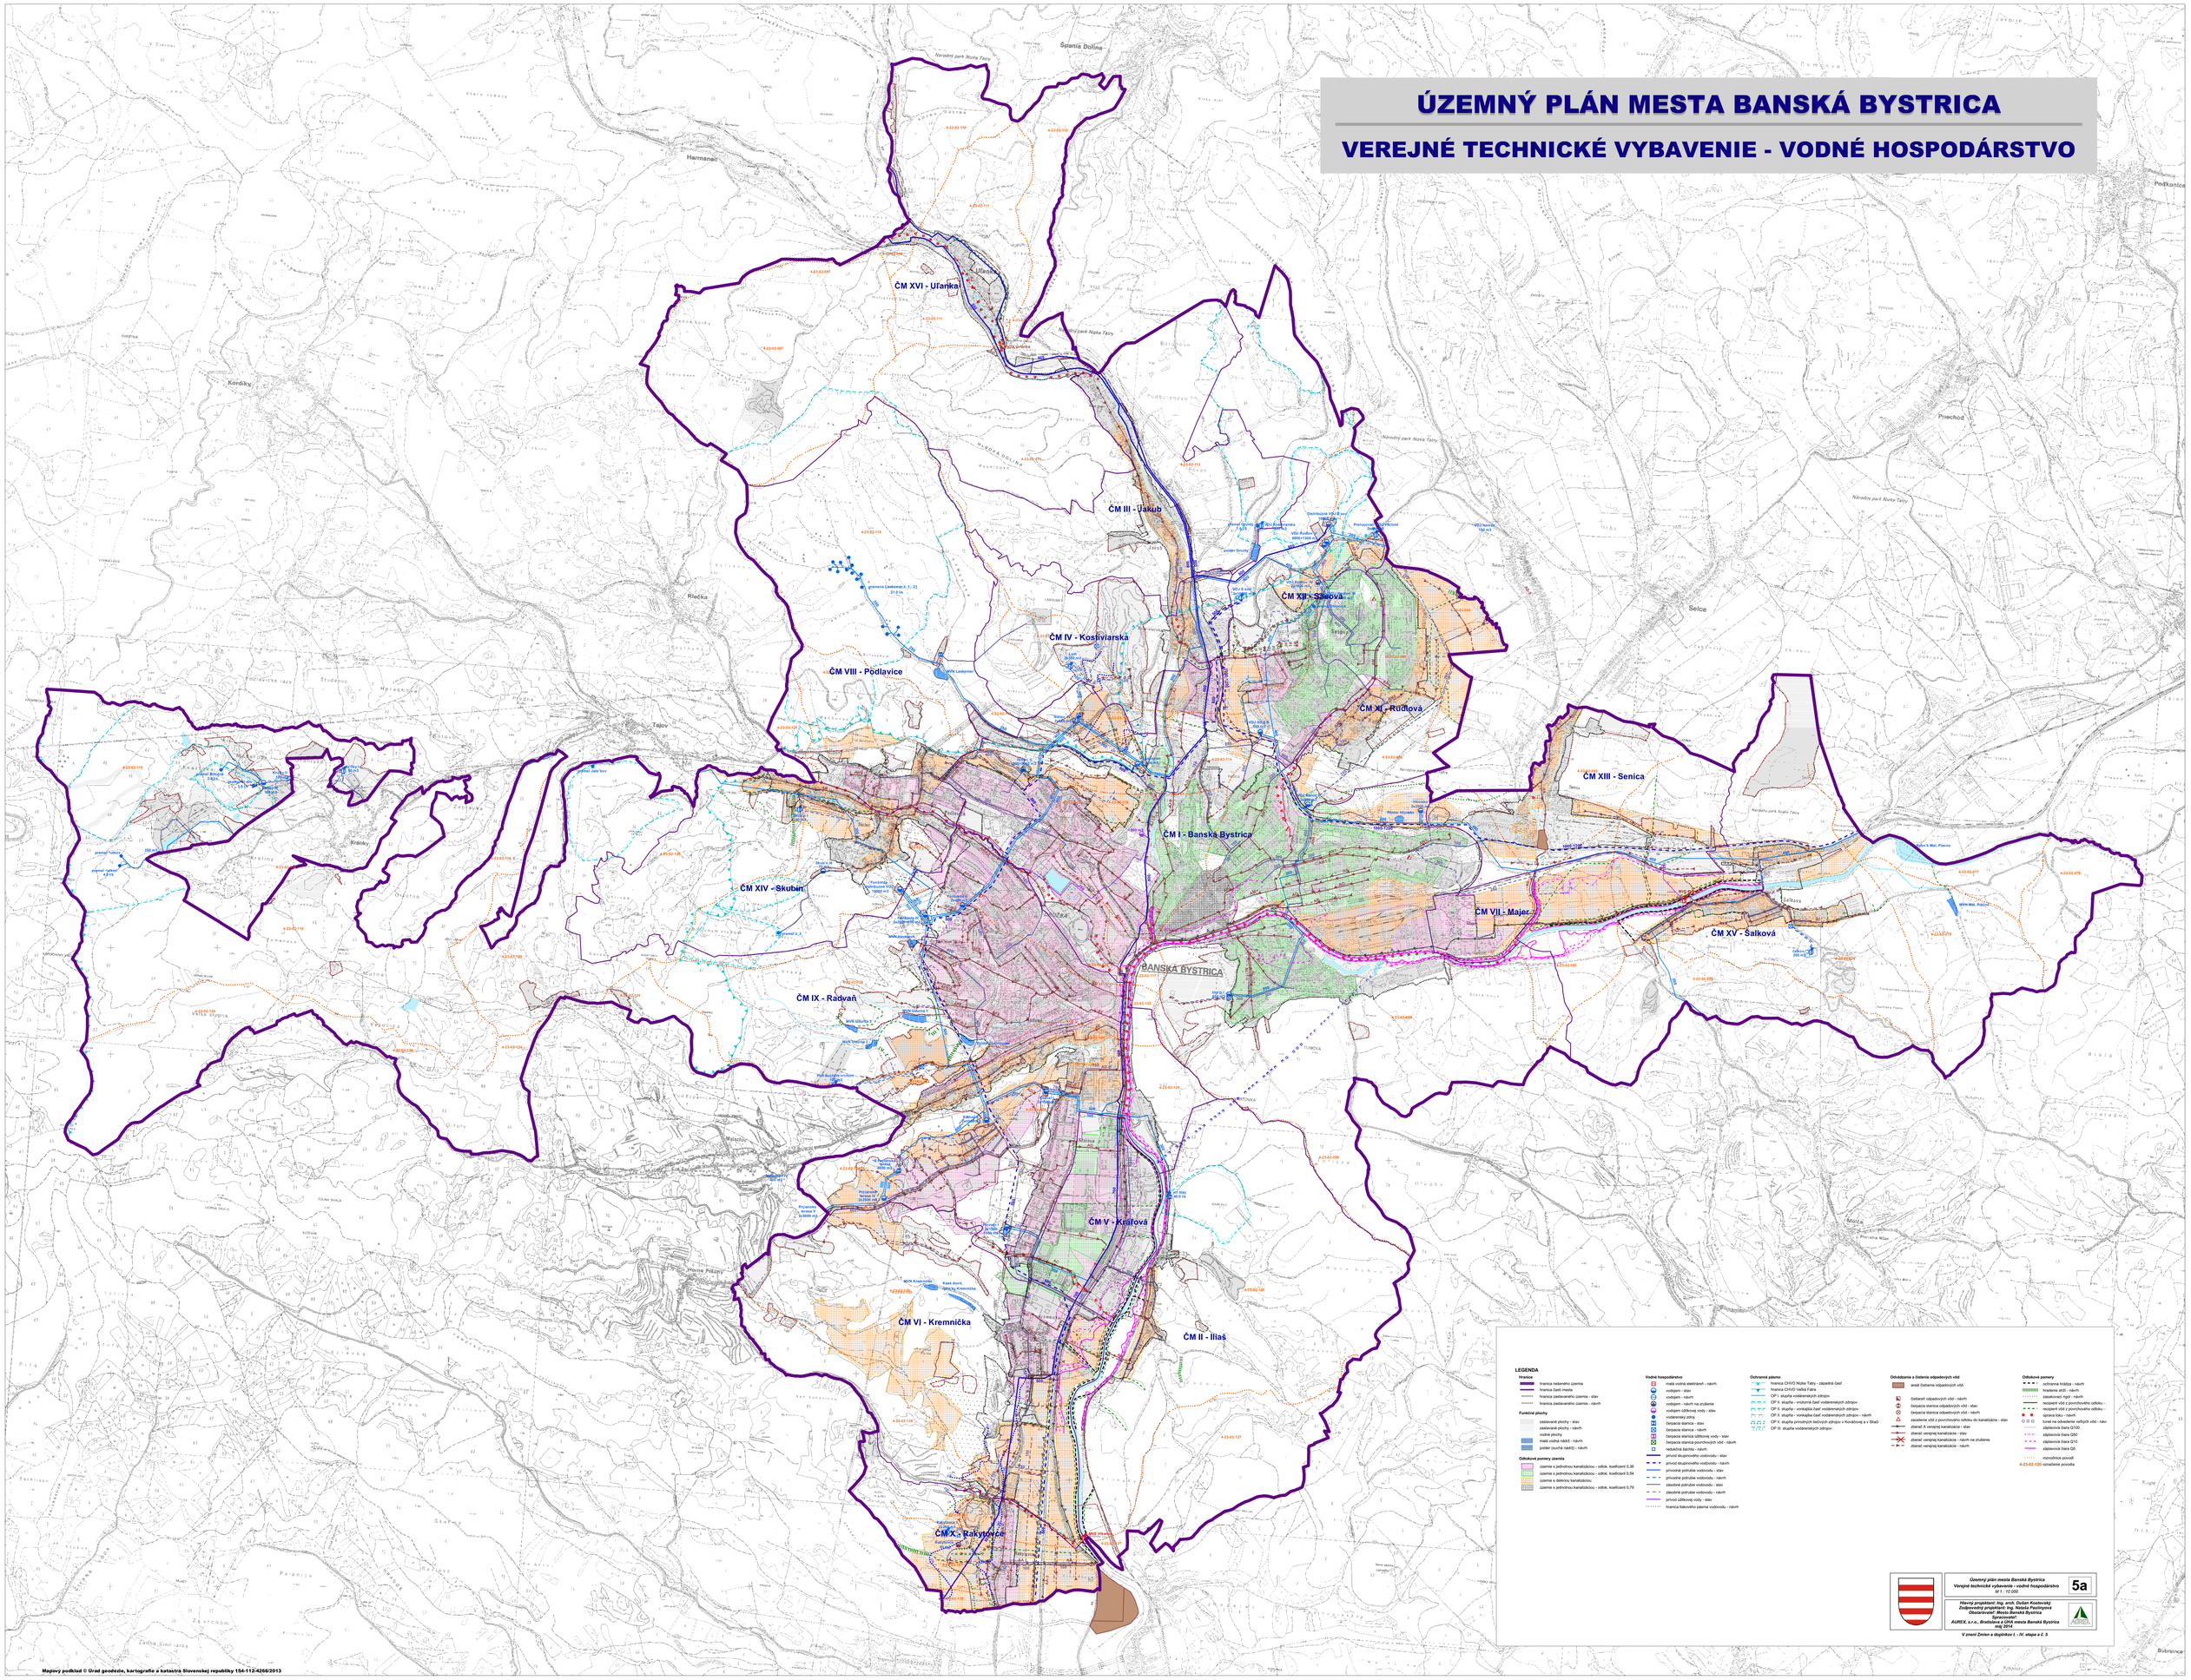
VEREJNÉ TECHNICKÉ VYBAVENIE - VODNÉ HOSPODÁRSTVO